.მიწის ნაკვეთის ფართობი (კვ.მ). * :

376

.განაშენიანების ფართობი (კვ.მ). * :

359.5

.საერთო ფართობი (კვ.მ). * :

282.4

.საცხოვრებელი ფართობი (კვ.მ).:

229.77

.საოფისე ფართობი (კვ.მ).:

.კომერციული ფართობი (კვ.მ).:

.საზაფხულო ფართობი (კვ.მ).:

17.56

.მანსარდის ფართობი (კვ.მ).:

.სარდაფის ფართობი (კვ.მ).:

.კიბის უჯრედისა და სადარბაზოს ფართობი (კვ.მ).:

7.12

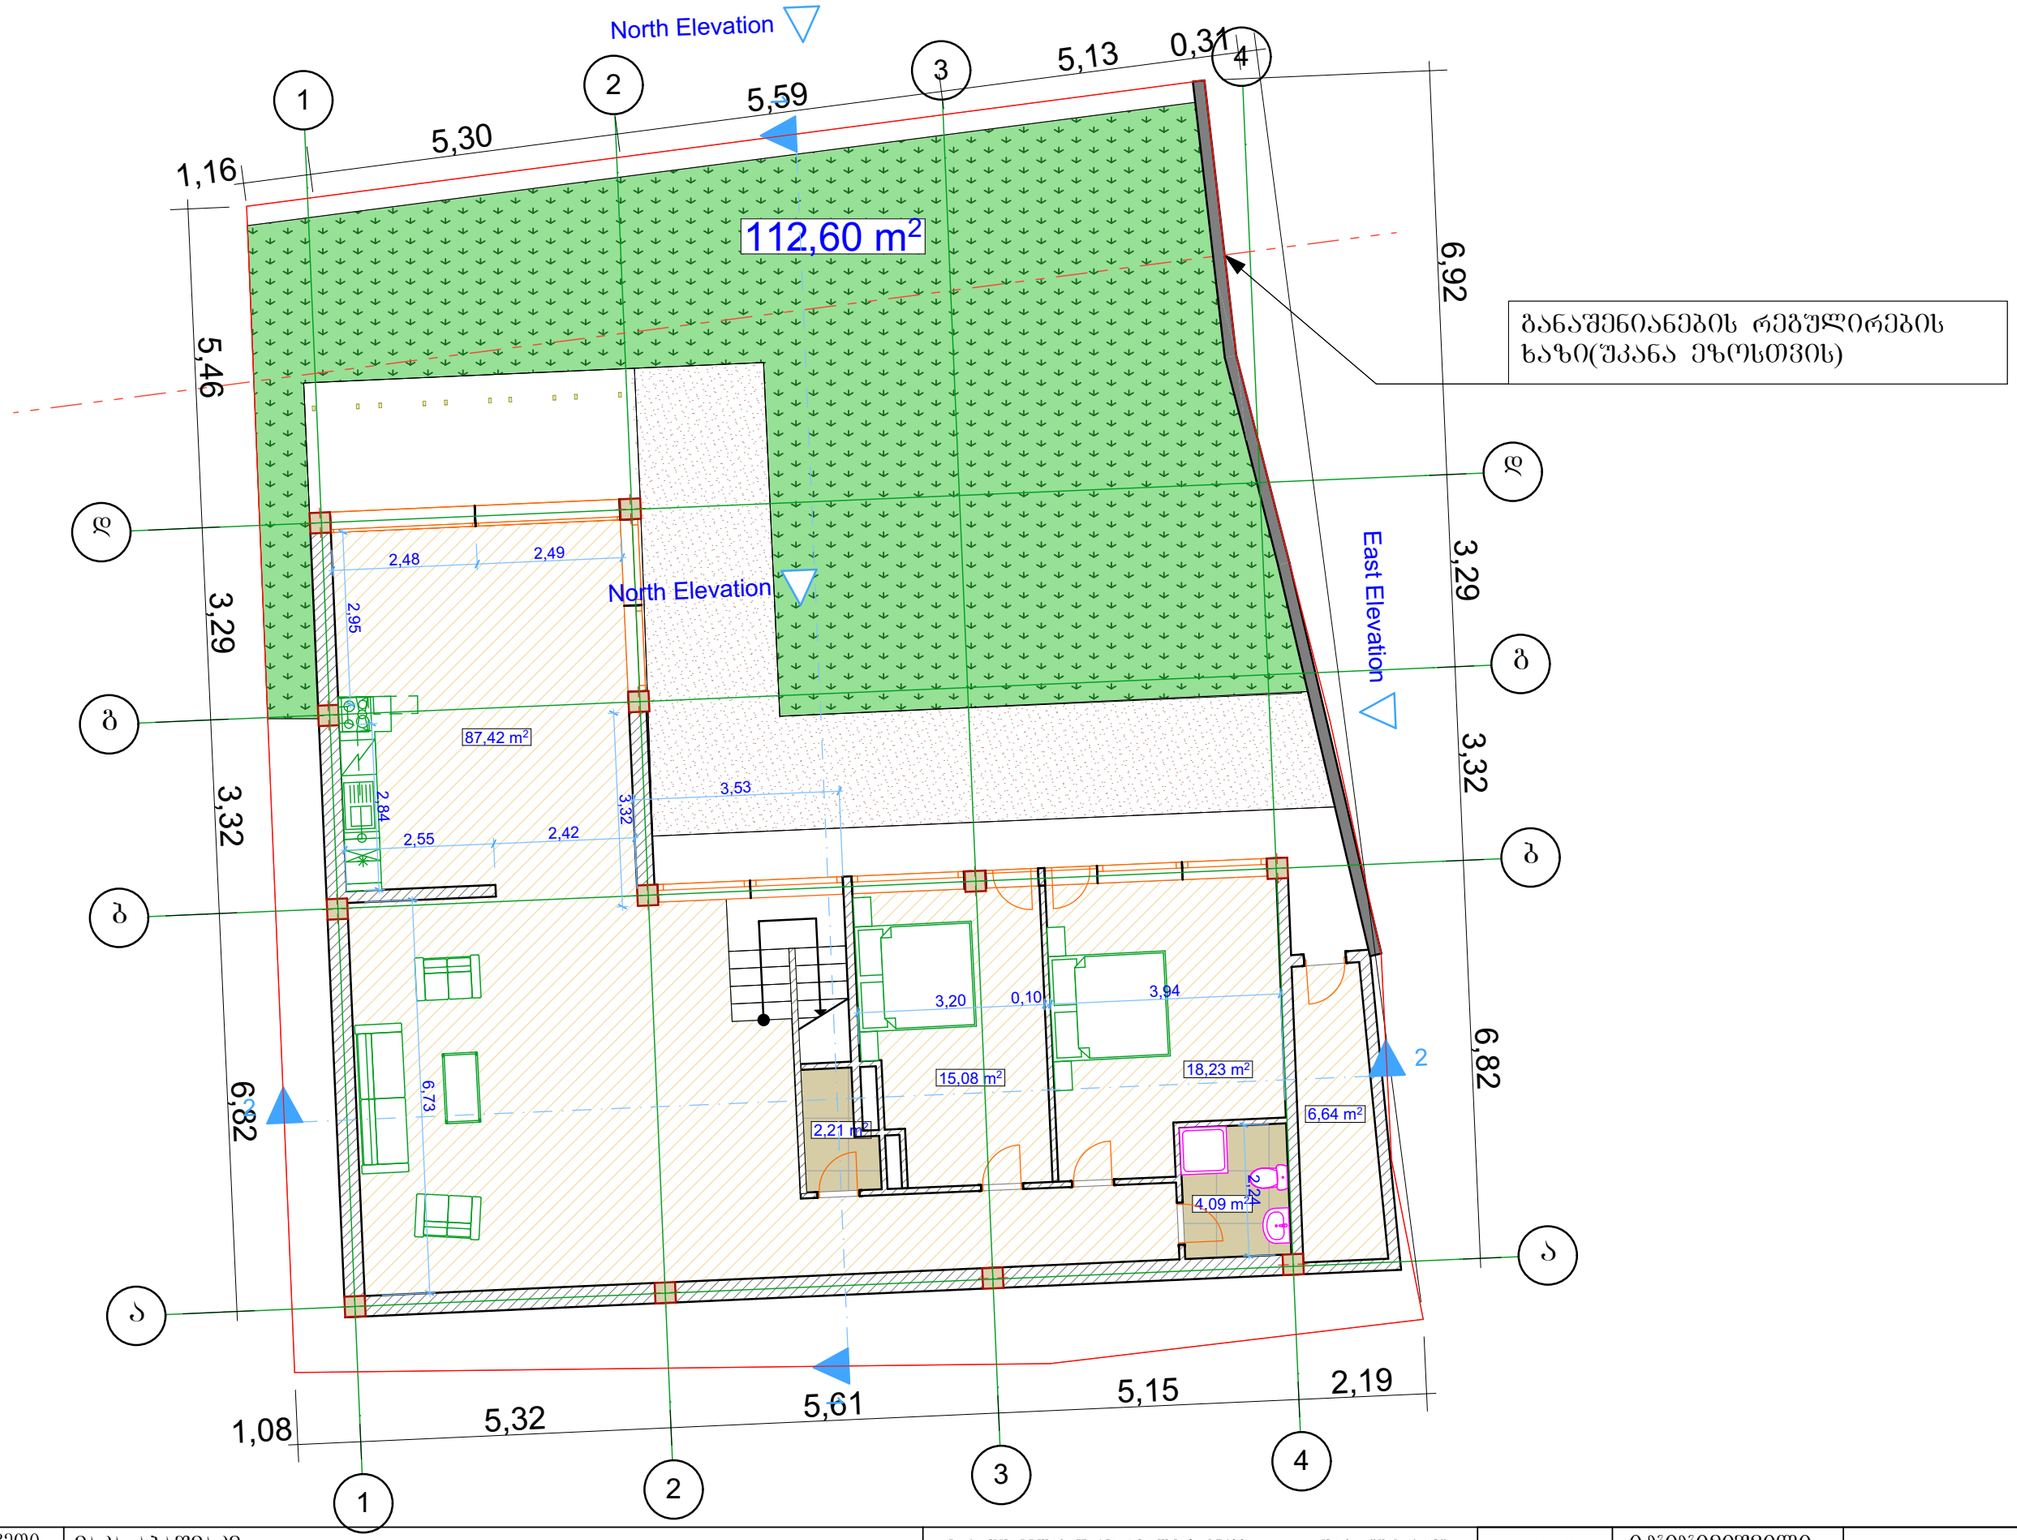

დამკვეთი:	მაკა აბაშმაძე	ვაჟა-ფშაველას II კვარტალი ბ. №100 შ.პ.ს "დ-ბრუკი" 599 74 87 60	დირექტორი:	ი.ჯიჯიეიშვილი		მ. 1:100
მისამართი:	ქ. თბილისი, ქუჩა ბუმათი №35		შეასრულა:	ი.ჯიჯიეიშვილი		2020 წ.

II სართულის გეგმა

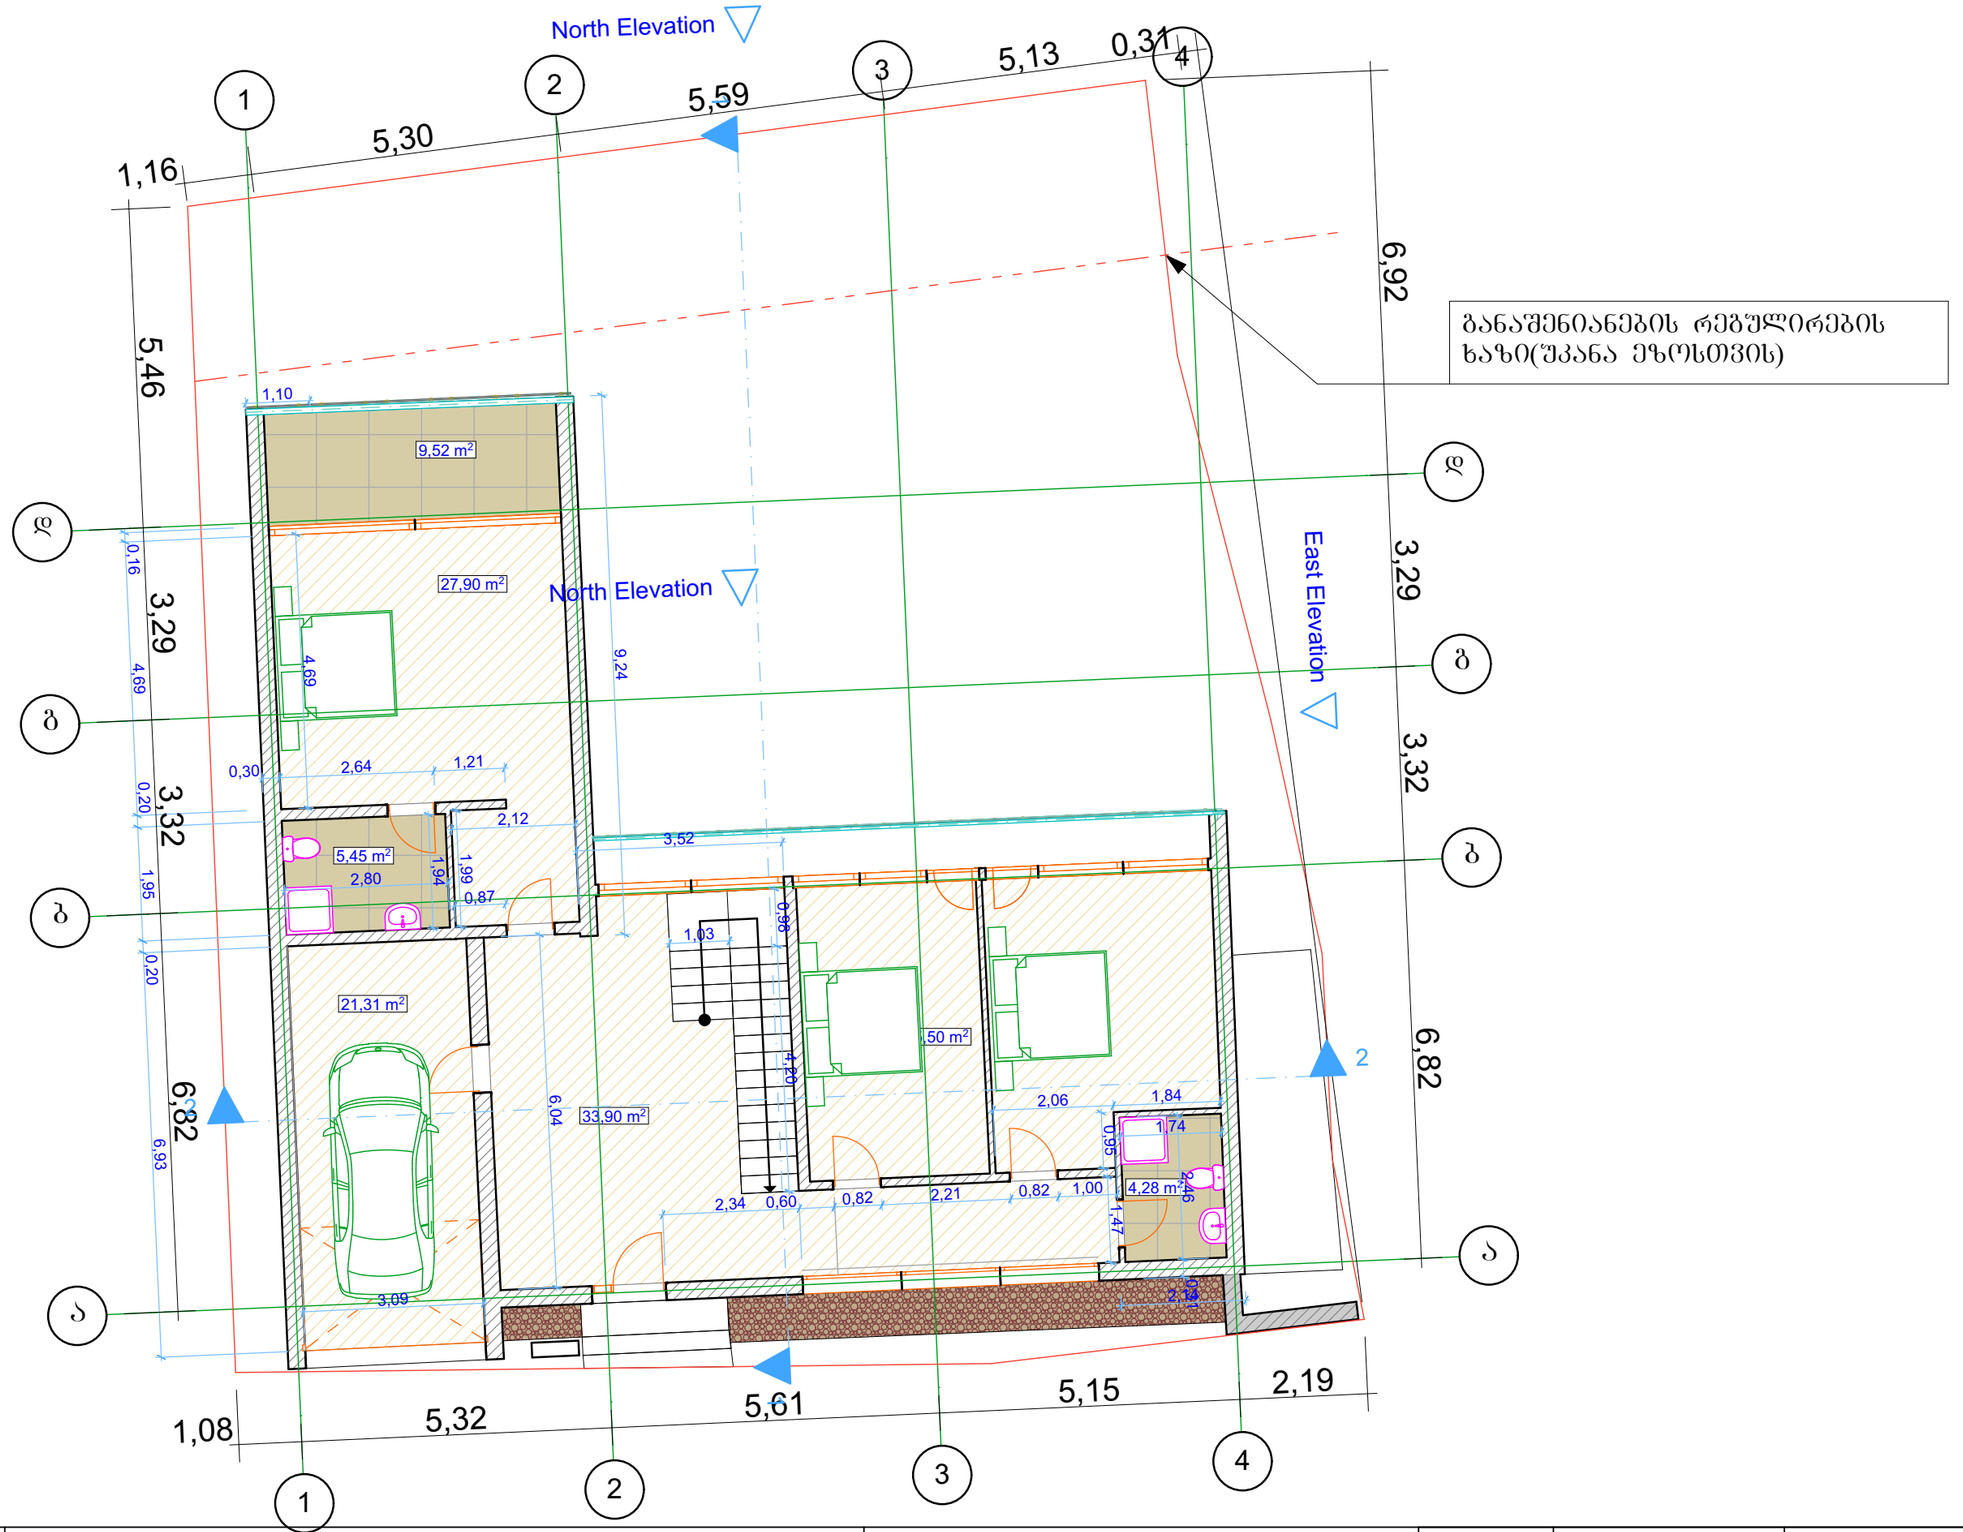

დამკვეთი:	მაკა აბაშმაძე	ვაჟა-ფშაველას II კვარტალი ბ. №100	შ.პ.ს "დ-ბრუპი"	დირექტორი:	ე.ჯიჯიეიშვილი	მ. 1:100
მისამართი:	ქ. თბილისი, ქუჩა ბუმათი №35		599 74 87 60	შესრულა:	ე.ჯიჯიეიშვილი	2020 წ.

სახურავის გეგმა

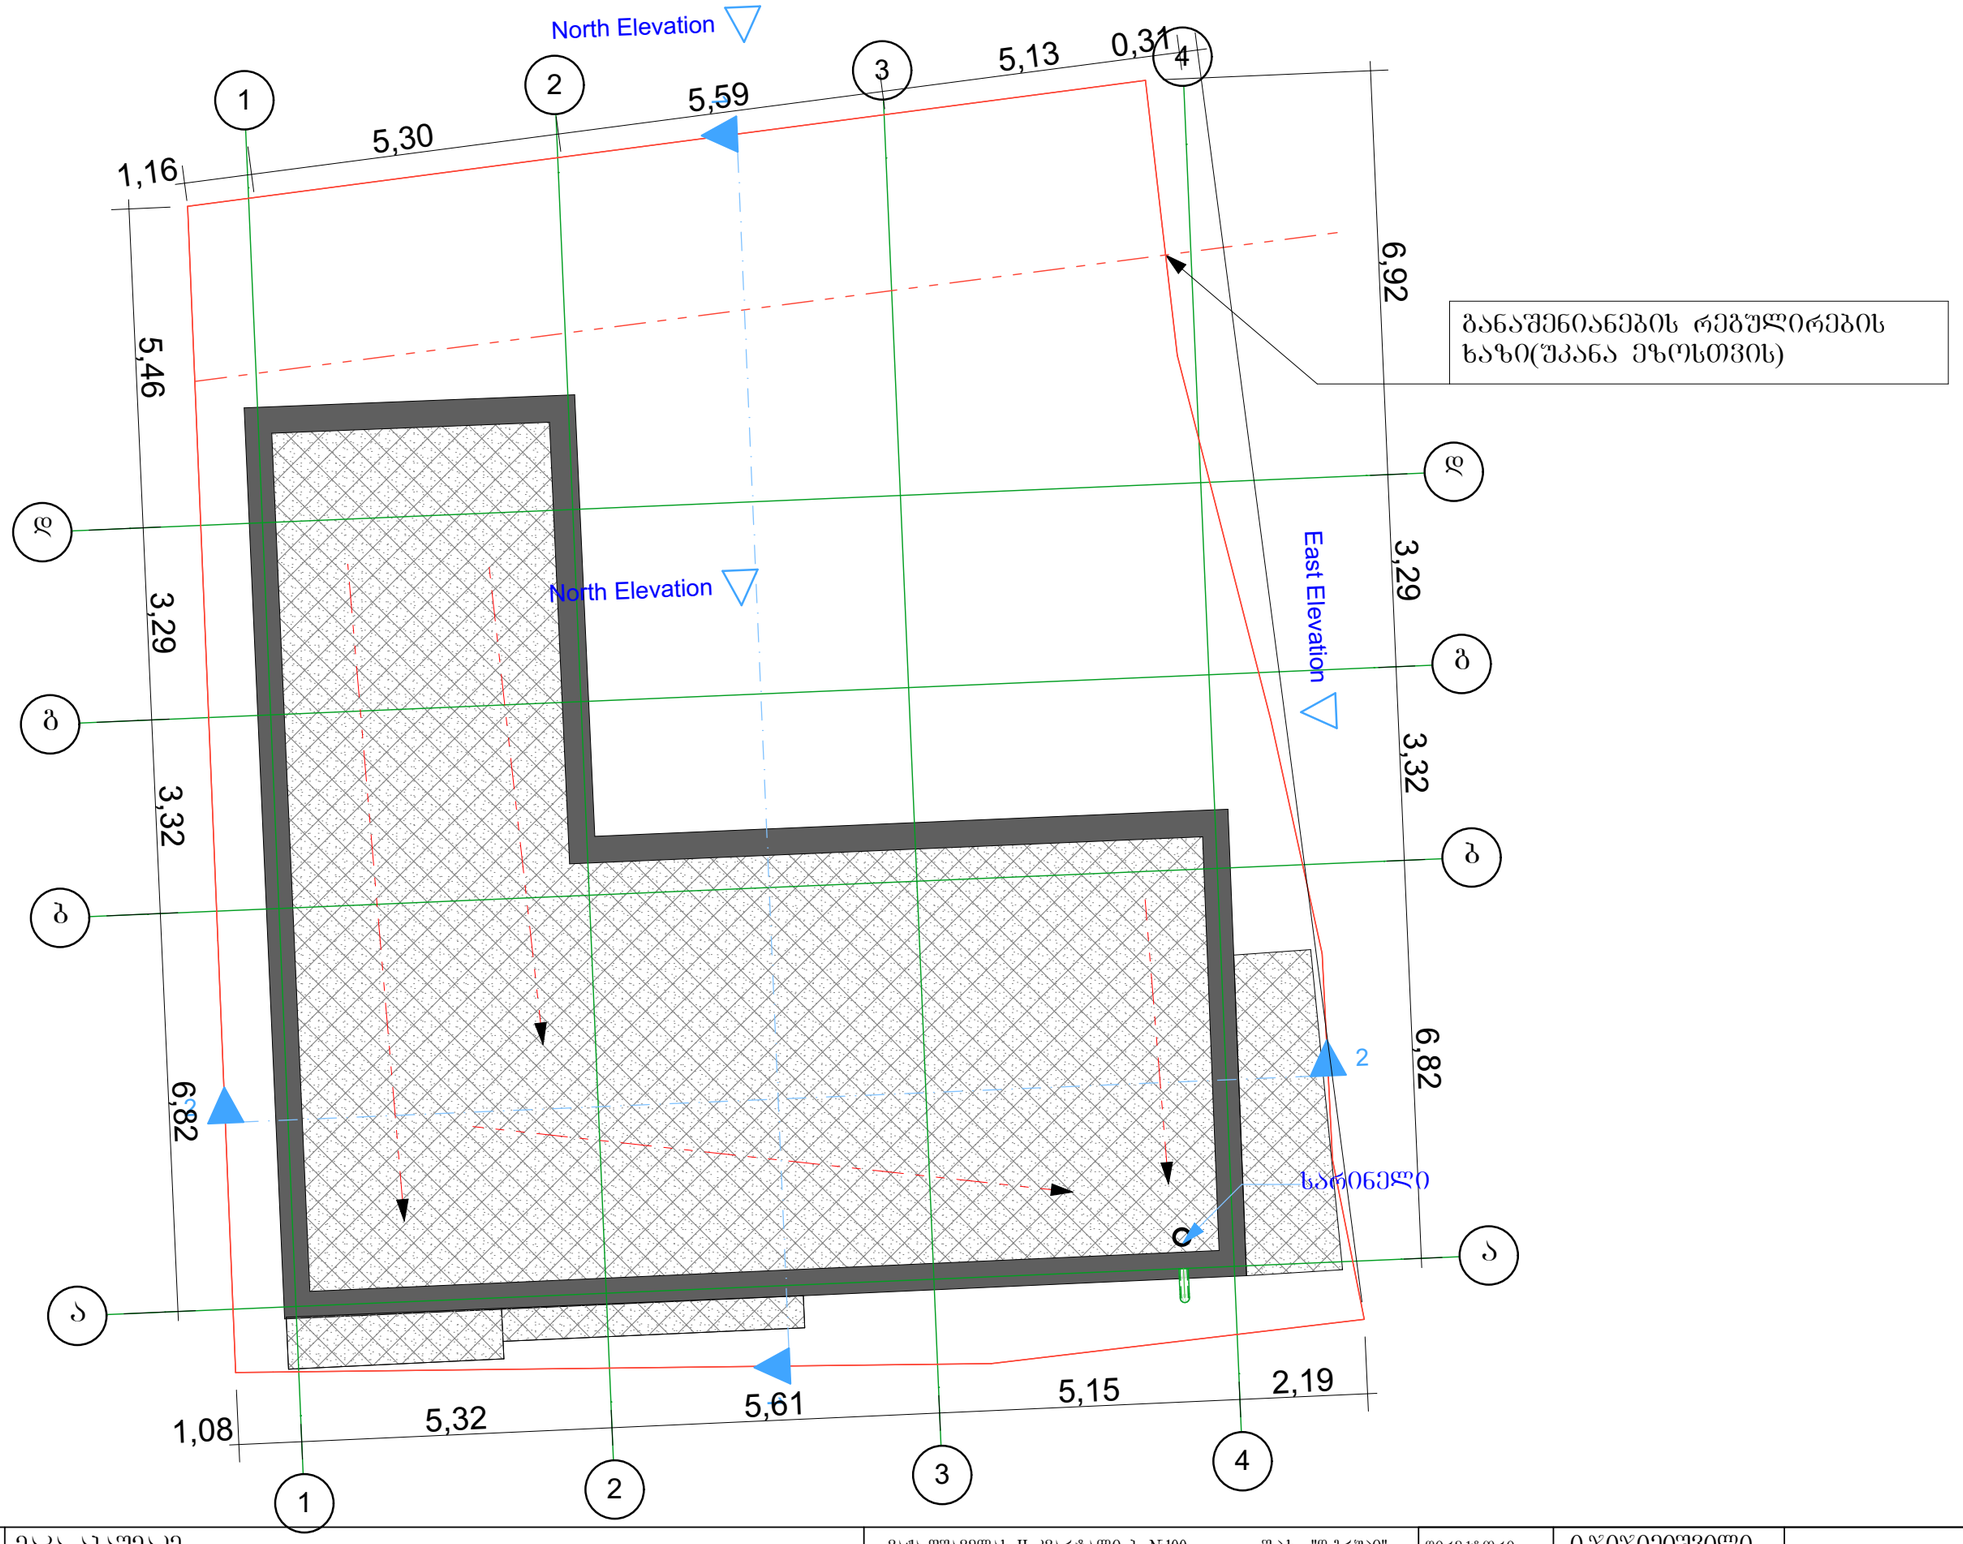

დამკვეთი:	მაკა აბაშმაძე	ვაჟა-ფშაველას II კვარტალი ბ. №100 შ.პ.ს "დ-ბრუჯი" 599 74 87 60	დირექტორი:	ი.ჯიჯეიშვილი		მ. 1:100
მისამართი:	ქ. თბილისი, ქუჩა ბუმათი №35		შეასრულა:	ი.ჯიჯეიშვილი		2020 წ.